


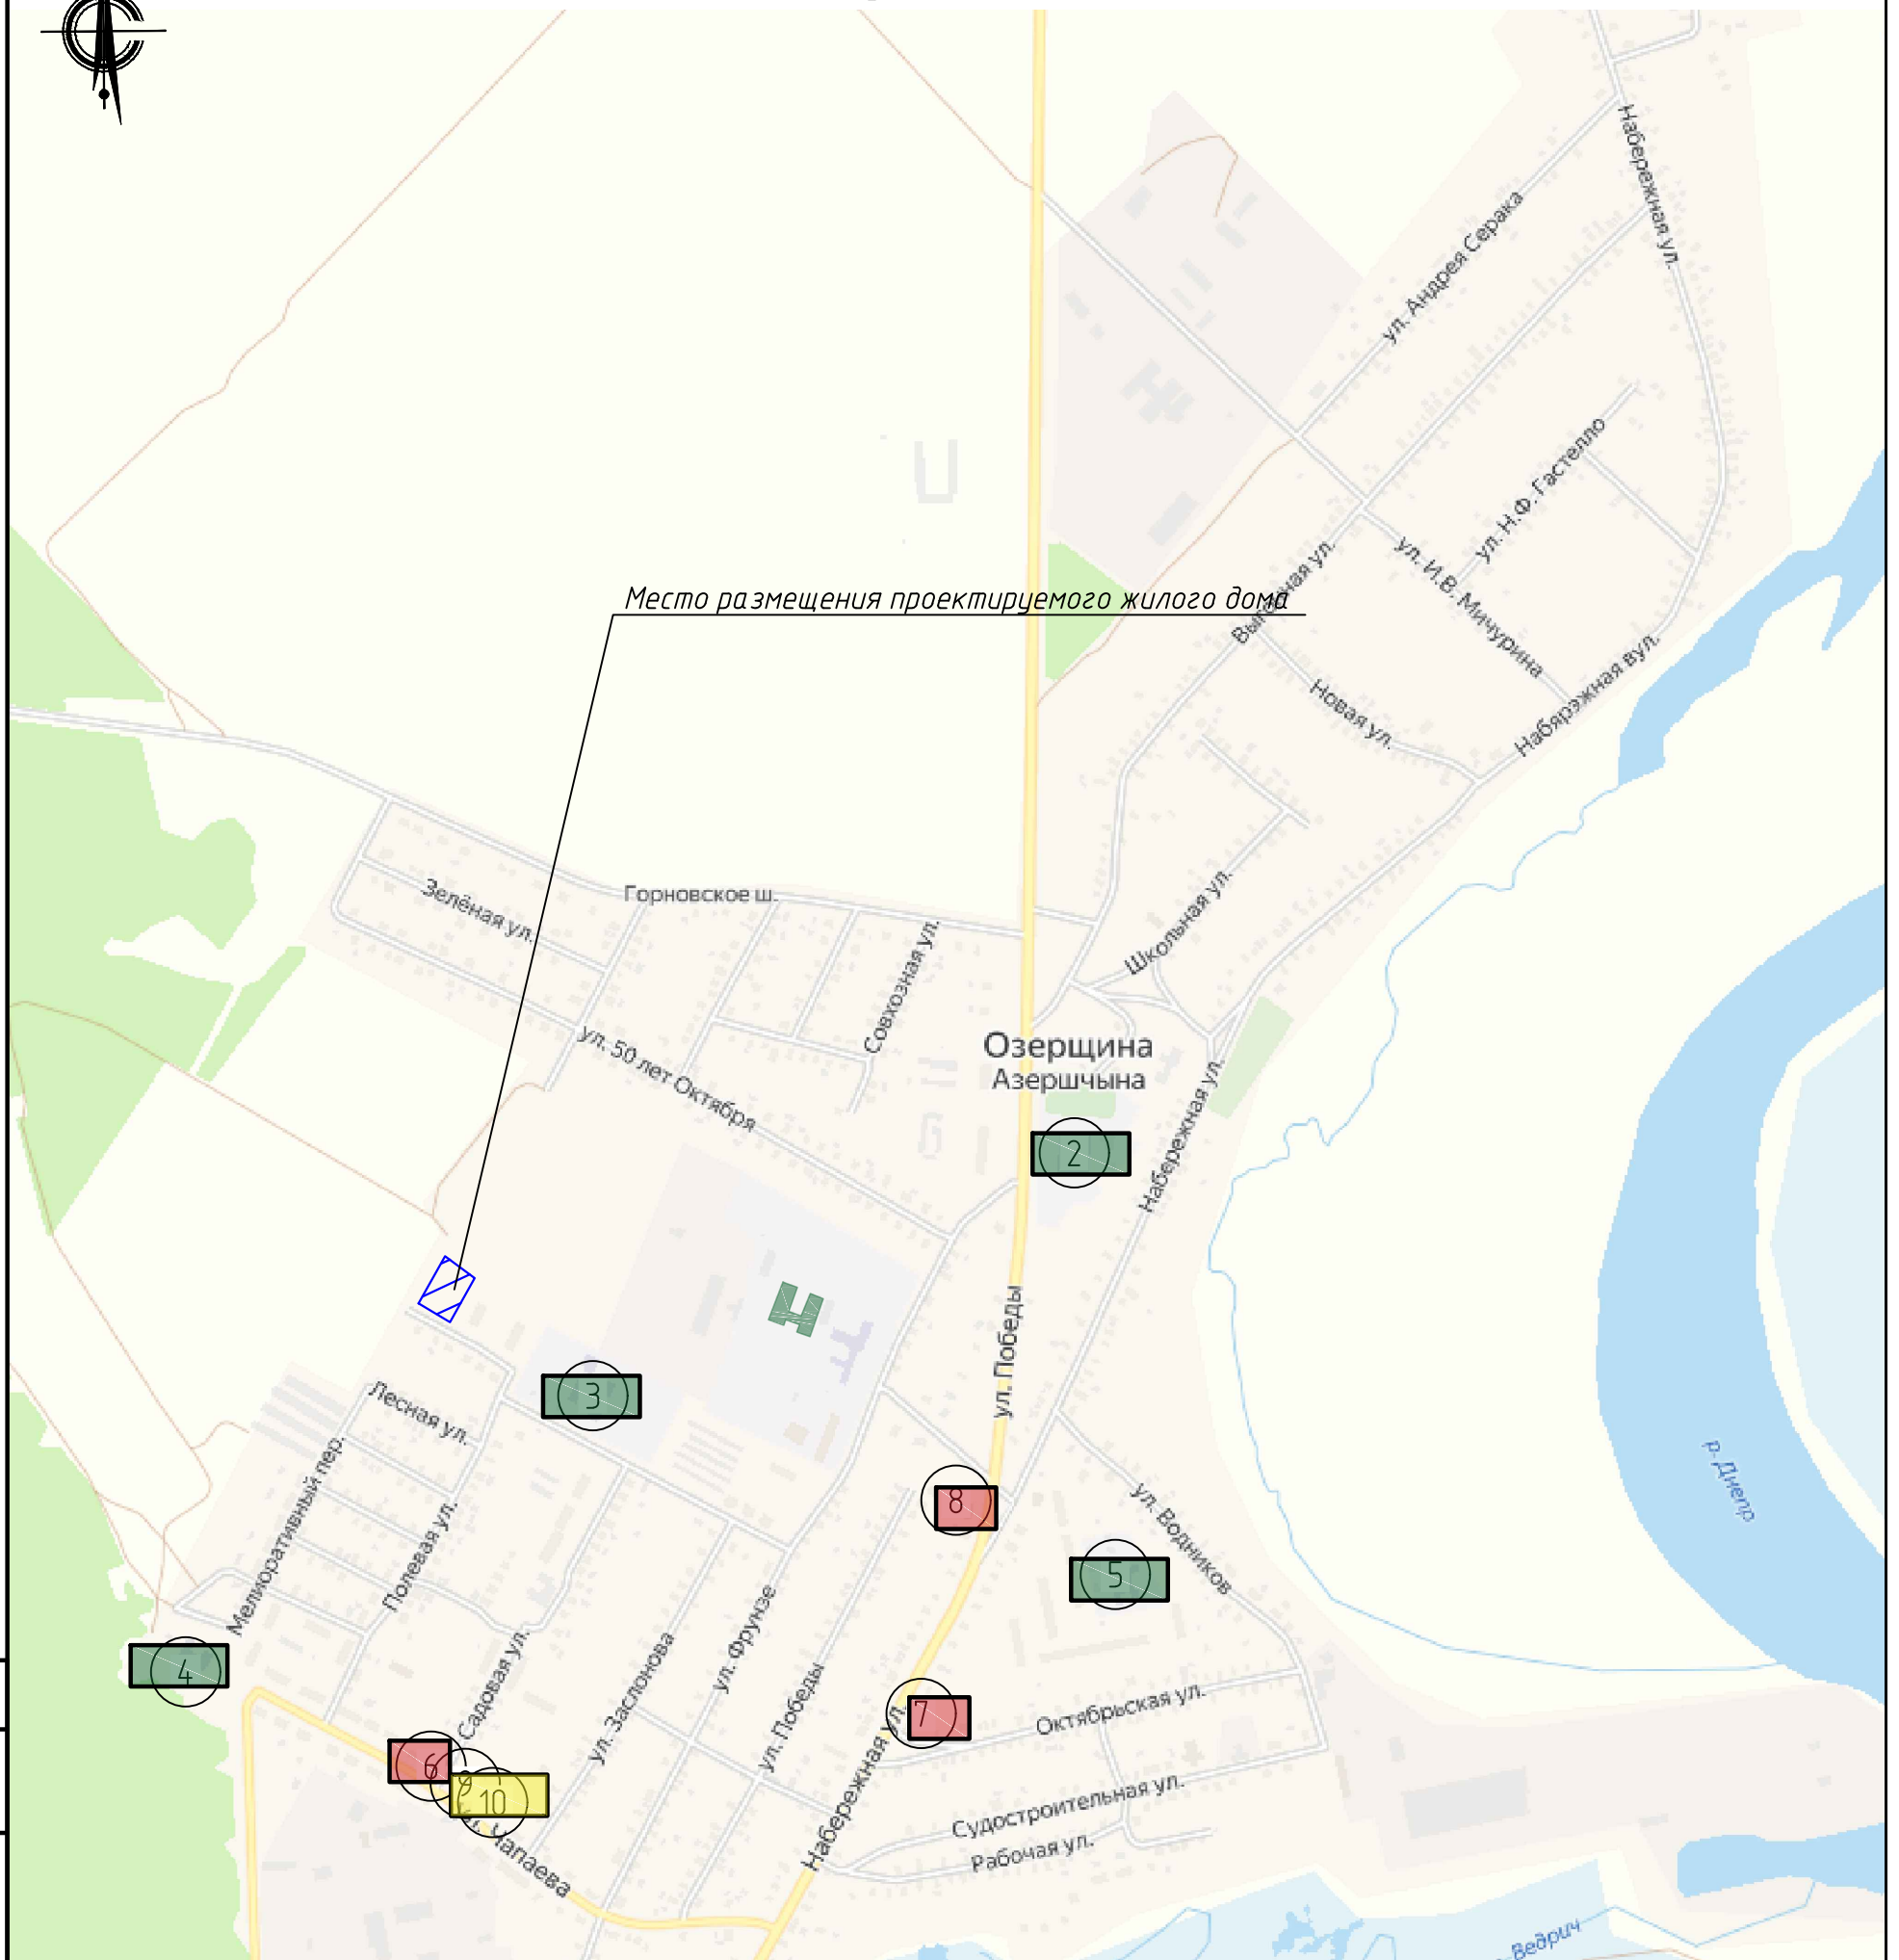

Финансово-кредитные учреждения

Номер объекта в табл.2.1 пояснительной записки

[illegible]

						23-24 АПК		
						Возведение здания многоквартирного жилого дома по ул.Бронислава Дубро в д. Озерщина Речицкого района Гомельской области		
Изм.	Кол. уч.	Лист	№ док.	Подп.	Дата			
ГИП		Смарцелов П.В.		<i>Смарцелов</i>	06.24	Архитектурно-планировочная концепция	Стадия	Лист
ГАП		Юденко М.А.		<i>Юденко</i>	06.24		С	25
И контрл		Смарцелов П.В.		<i>Смарцелов</i>	06.24		Унитарное предприятие "Светлогорскгражданпроект"	

План первого этажа

Условные обозначения:

Жилая площадь квартиры

Площадь квартиры

Общая площадь квартиры (при k=0.7)

Тип квартиры

Количество жилых комнат

ОБЪЕМНО - ПЛАНИРОВОЧНЫЕ ПОКАЗАТЕЛИ

НАИМЕНОВАНИЕ	Ед.изм	Количество на секцию		Общее количество на дом
		С торцевым окончанием слева	С торцевым окончанием справа	
Количество квартир	шт.	20	20	40
в том числе однокомнатных	шт.	-	10	10
в том числе двухкомнатных	шт.	10	10	20
в том числе трехкомнатных	шт.	10	-	10
Объем строительный всего	м3			11277,27
в том числе надземная часть	м3			9805,25
в том числе подземная часть	м3			1472,02
Площадь застройки	м2			741,0
Площадь жилого здания	м2			2933,04
Общая площадь квартир (при k=0.7)	м2			2422,80
Площадь квартир	м2			2316,20
Жилая площадь	м2			1252,20

План 2-5 этажа

Инв. № подл.

Подп. и дата

Взам. инв. №

Изм.	Кол. уч.	Лист	№ док.	Подп.	Дата
------	----------	------	--------	-------	------

Инв. № подл.	Подп. и дата	Взам. инв. №




Изм.	Кол. уч.	Лист	№ док.	Подп.	Дата

Инф. № подл.	Подп. и дата	Взам. инф. №			

Изм.	Кол. уч.	Лист	№ док.	Подп.	Дата
------	----------	------	--------	-------	------

Расчет продолжительности инсоляции жилых помещений
жилого дома и проектируемой детской площадки

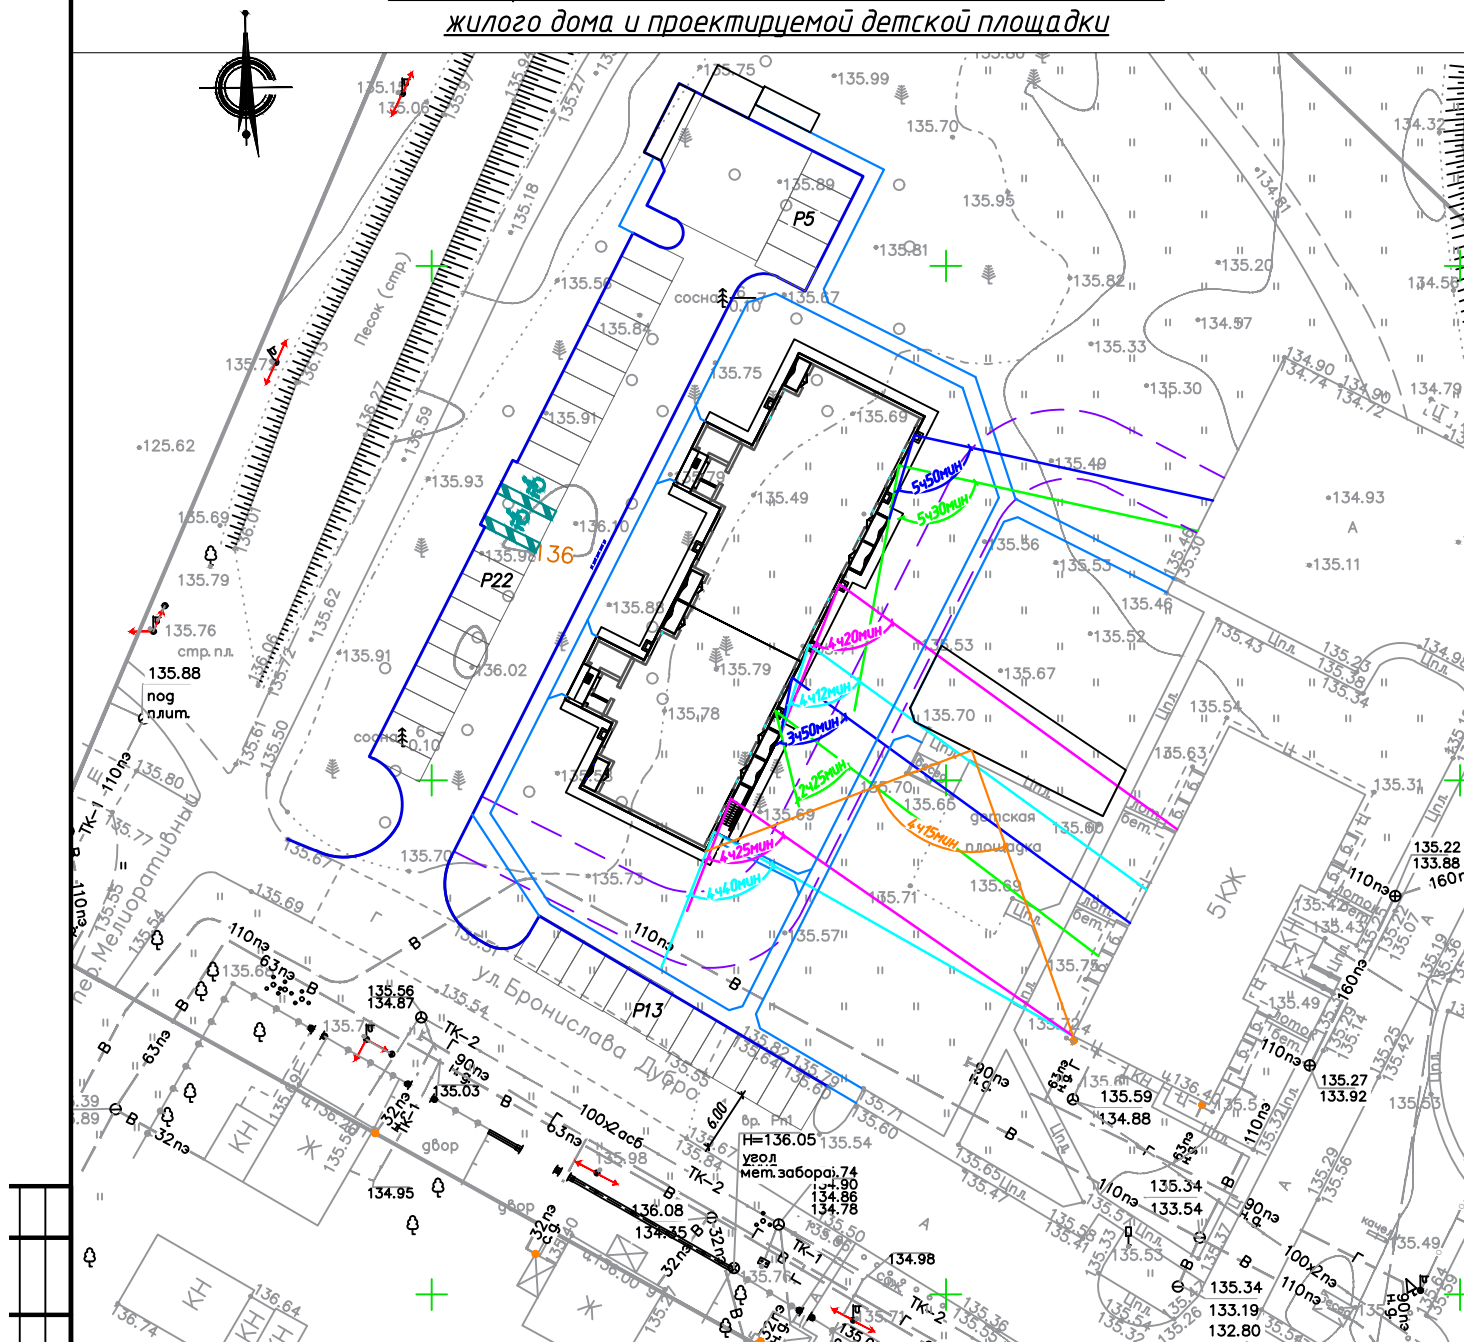

Инф. № подл.	Подп. и дата	Взам. инф. №

						23-24 АПК			
						Возведение здания многоквартирного жилого дома по ул.Бронислава Дубро в д. Озерщина Речицкого района Гомельской области			
Изм.	Кол.уч.	Лист	№ док.	Подп.	Дата	Архитектурно-планировочная концепция	Стадия	Лист	Листов
ГИП		Смарцелов П.В.		<i>Смарцелов</i>	06.24		С	29	
ГАП		Юденко М.А.		<i>Юденко</i>	06.24				
							Унитарное предприятие "Светлогорскгражданпроект"		
Н.контр.		Смарцелов П.В.		<i>Смарцелов</i>	06.24				

