

План на отм. 0,000

Экспликация технологического оборудования (начало)


Поз.	Наименование	Тип, Марка, ГОСТ	Кол.
1	Установка доильная "Карусель" на 40 мест, №44 комплектно	УДМ-40К	1к-т
2	Установка молокоохладительная V=16000л, N=35 кВт, комплектно	ЗУОМ-16000	2
3	Рекуператор V=1000 л	P-1000	2
4	Насос молочный универсальный N=11 кВт		2
5	Анализатор молока N=0,79 кВт	КАМ-99	1
6	Вязкозиметрический анализатор соналических клеток, N=20 Вт	СОМАТОС-Мини	1
7	Стол лабораторный	СЛ-1	3
8	Стол лабораторный	СЛ-2	1
9	Шкаф для лабораторной посуды	ЛЛБ-800ШП	1
10	Шкаф аптечный	Ш-3	4
11	Шкаф для документов		4
12	Шкаф для одежды		2
13	Холодильник N=0,2 кВт	Атлант	3
14	Стол письменный однотумбовый		3
15	Стул полумягкий		10
16	Стол компьютерный		1
17	Стеллаж металлический		8
18	Шкаф сушильный, газ. разм. 800x500x2200мм	ШСО-22м	2
19	Сосуд Дьюара емк. 35 л	СДС-35	1
20	Ванна моечная двухсекционная		1
21	Ванна моечная двухсекционная		1
22	Станок для фиксации животного при ветеринарной обработке		1
23	Стол оведенный с табуретами		1
24	Комплект кухонной мебели		1
25	Чайник электрический, N=2,2 кВт		1
26	Микроволновая печь V=23л, N=1,25кВт		1
27	Сушильно-сушильная машина, N=1,19кВт, газ. разм. 600x450x850 мм		1
28	Шкаф для уборочного инвентаря		1
30	Ванна для обработки копыт		1
31	Пневматический поддончик для коров		1
32	Дезинфекционный коврик		1
33	Полка индивидуальная чуевная	ИЧП-1	9
34	Станок передержки животных на 6 мест проходного типа	Зк-т	1
35	Комплект оборудования скотопрогона в горячевоздушном исполнении	1к-т	1
36	Аппарат кварцевый фототерапевтический повесной, комплектно, 100Вт	АКФТ-100К	2
37	Аппарат кварцевый фототерапевтический повесной, комплектно, 100Вт	АКФТ-100С	2

Экспликация помещений

Номер помещения	Наименование	Площадь, м²	Кат. пом.
1	Накопительная площадка	272,7	Д
2	Доильный зал	399,4	Д
3	Молочно-моечная	75,4	Д
4	Насосная	16,5	В4
5	Электрошлюзовая	6,1	В4
6	Лаборатория молока	8,3	Д
7	Коридор		
8	Инвентарная	4,5	Д
9	Помещение приема пищи	6,9	
10	Кабинет забедующего фермой		
11	Женская гардеробная домашней и уличной одежды на 13 человек	8,7	
12	Женская гардеробная спецодежды на 13 человек	8,6	
13	Душевая женская	2,2	
14	Помещение уборочного инвентаря	4,3	Д
15	Санузел	12,6	
16	Кладовая грязной спецодежды	7,4	В4
17	Мужская гардеробная домашней и уличной одежды	2,1	
18	Мужская гардеробная спецодежды	4,0	
19	Душевая мужская	14,4	
20	Кладовая чистой спецодежды	5,7	В4
21	Помещение для оператора		
22	Кабинет ветврача	10,3	
23	Ветпалка	31,1	Д
24	Участок осеменения и передержки животных	202,4	Д
25	Лаборатория ПиО	24,1	Д
26	Моечная лаборатория ПиО	3,8	Д
27	Мини-котельная	2,3	Г1
28	Коридор	4,5	
29	Тамбур	12,9	
30	Скотопрогон		

1. Строительные конструкции показаны условно.

		26/23-ППД-1-ТХ.АС			
		«Строительство МТФ в КСУП «Оборона страны» Речицкого района»			
Изм.	Кол.	Лист	Ввод	Подп.	Дата
ГИП	Згурский	12.23			
Разработ	Осипова	12.23			
Проверил	Осипова	12.23			
Утвердил	Осипова	12.23			
Н.контр.	Плещина	12.23			
		План на отм. 0,000		И.С.С.С.Т.У. ГомельАгроПромПроект	

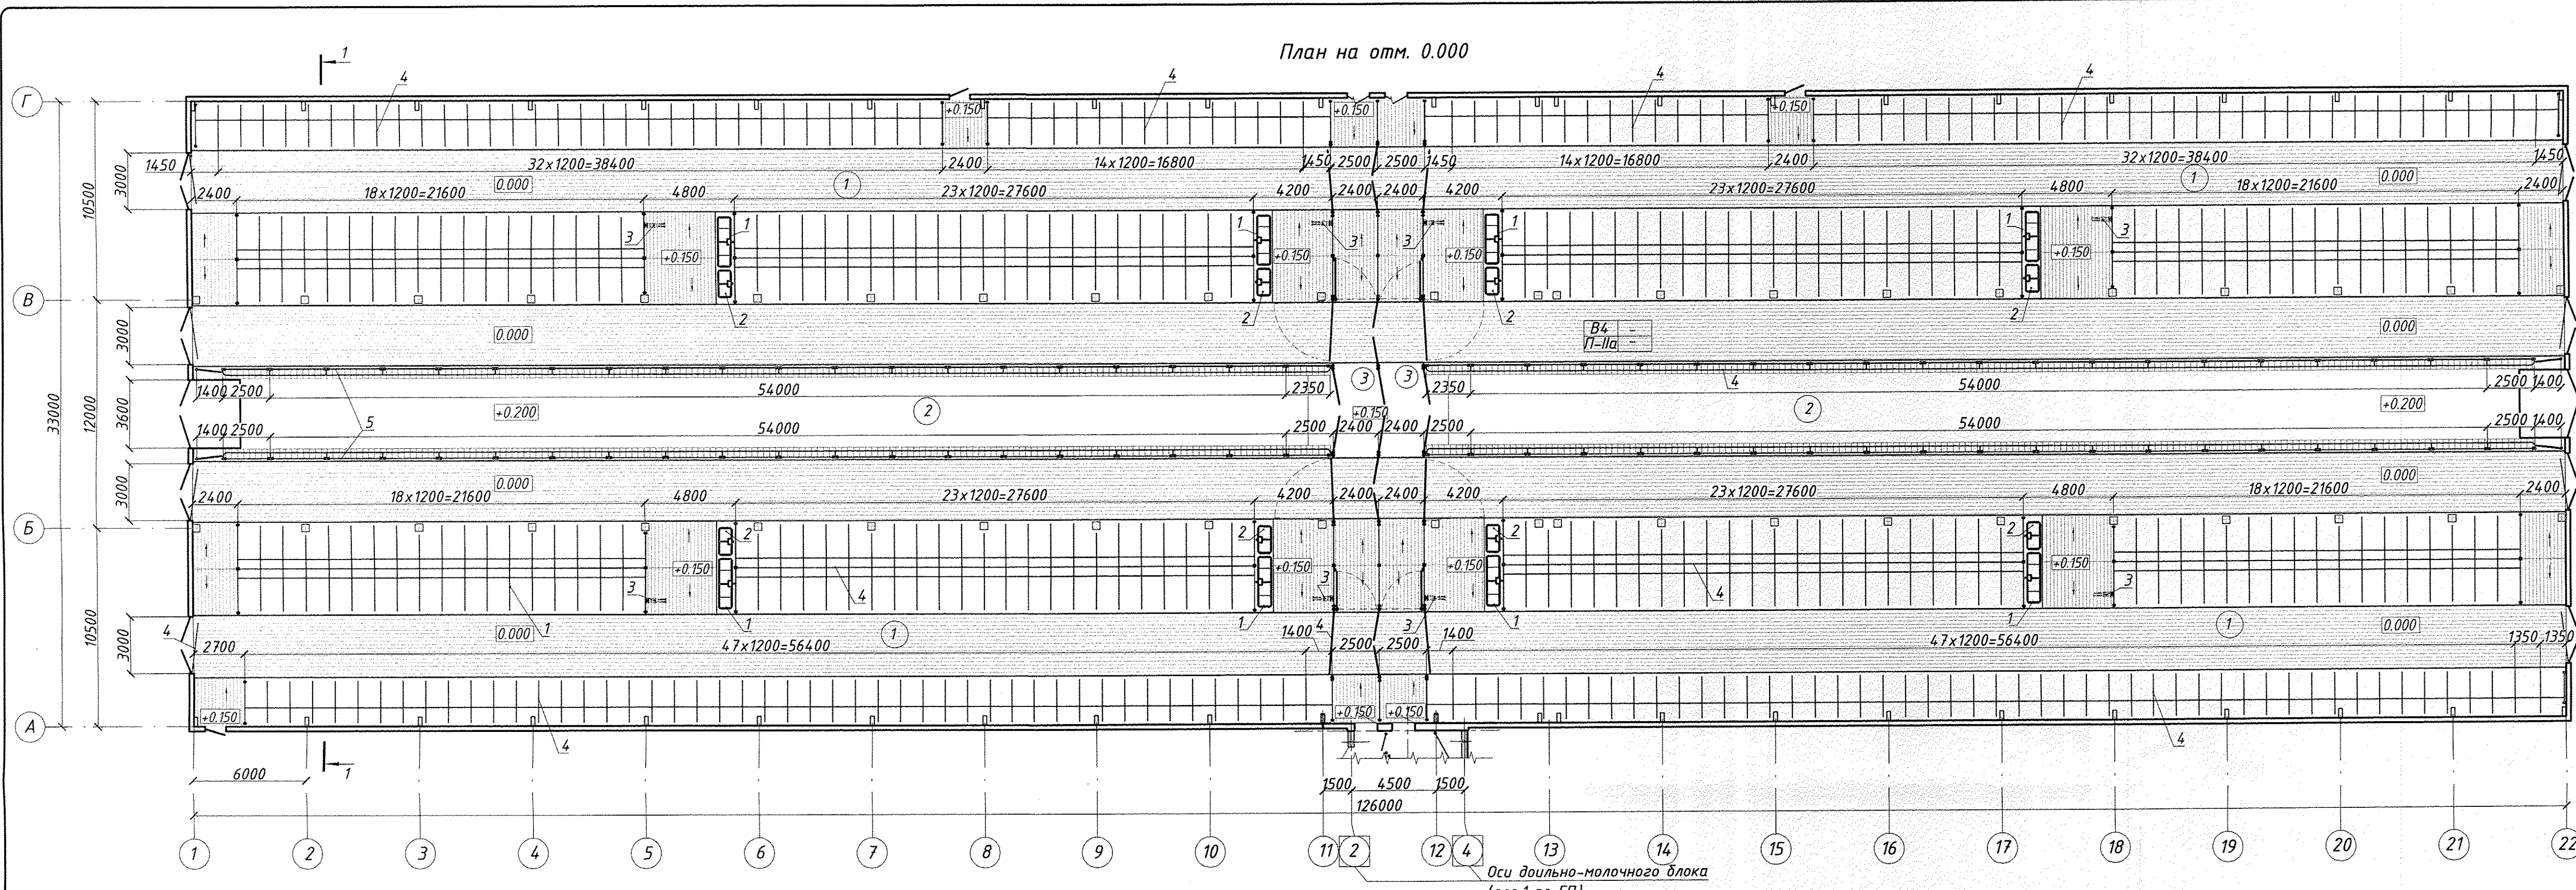


Экспликация технологических участков

Номер участка	Наименование	Категория участка t°, ф
1	Секция для содержания дойных коров на 125 голов	В4 t-не норм. ф-не норм.
2	Кормовой стол	
3	Скотопрогон	

Экспликация технологического оборудования

Поз.	Наименование	Тип, Марка, ГОСТ	Кол.
1	Полка с электрообогревом, металлоконструкцией габ.разм. 2625x590x1010мм, N=660Вт	ПЭ-2/2	8
2	Полка с электрообогревом, металлоконструкцией габ.разм. 1416x590x1010мм, N=330Вт	ПЭ-2	8
3	Щетка-чесалка для коров	ЩМК	8
4	Комплект стойлового оборудования в горячеоцинкованном исполнении		1к-т
5	Доска 40x350мм		3,4м

Разрез 1-1

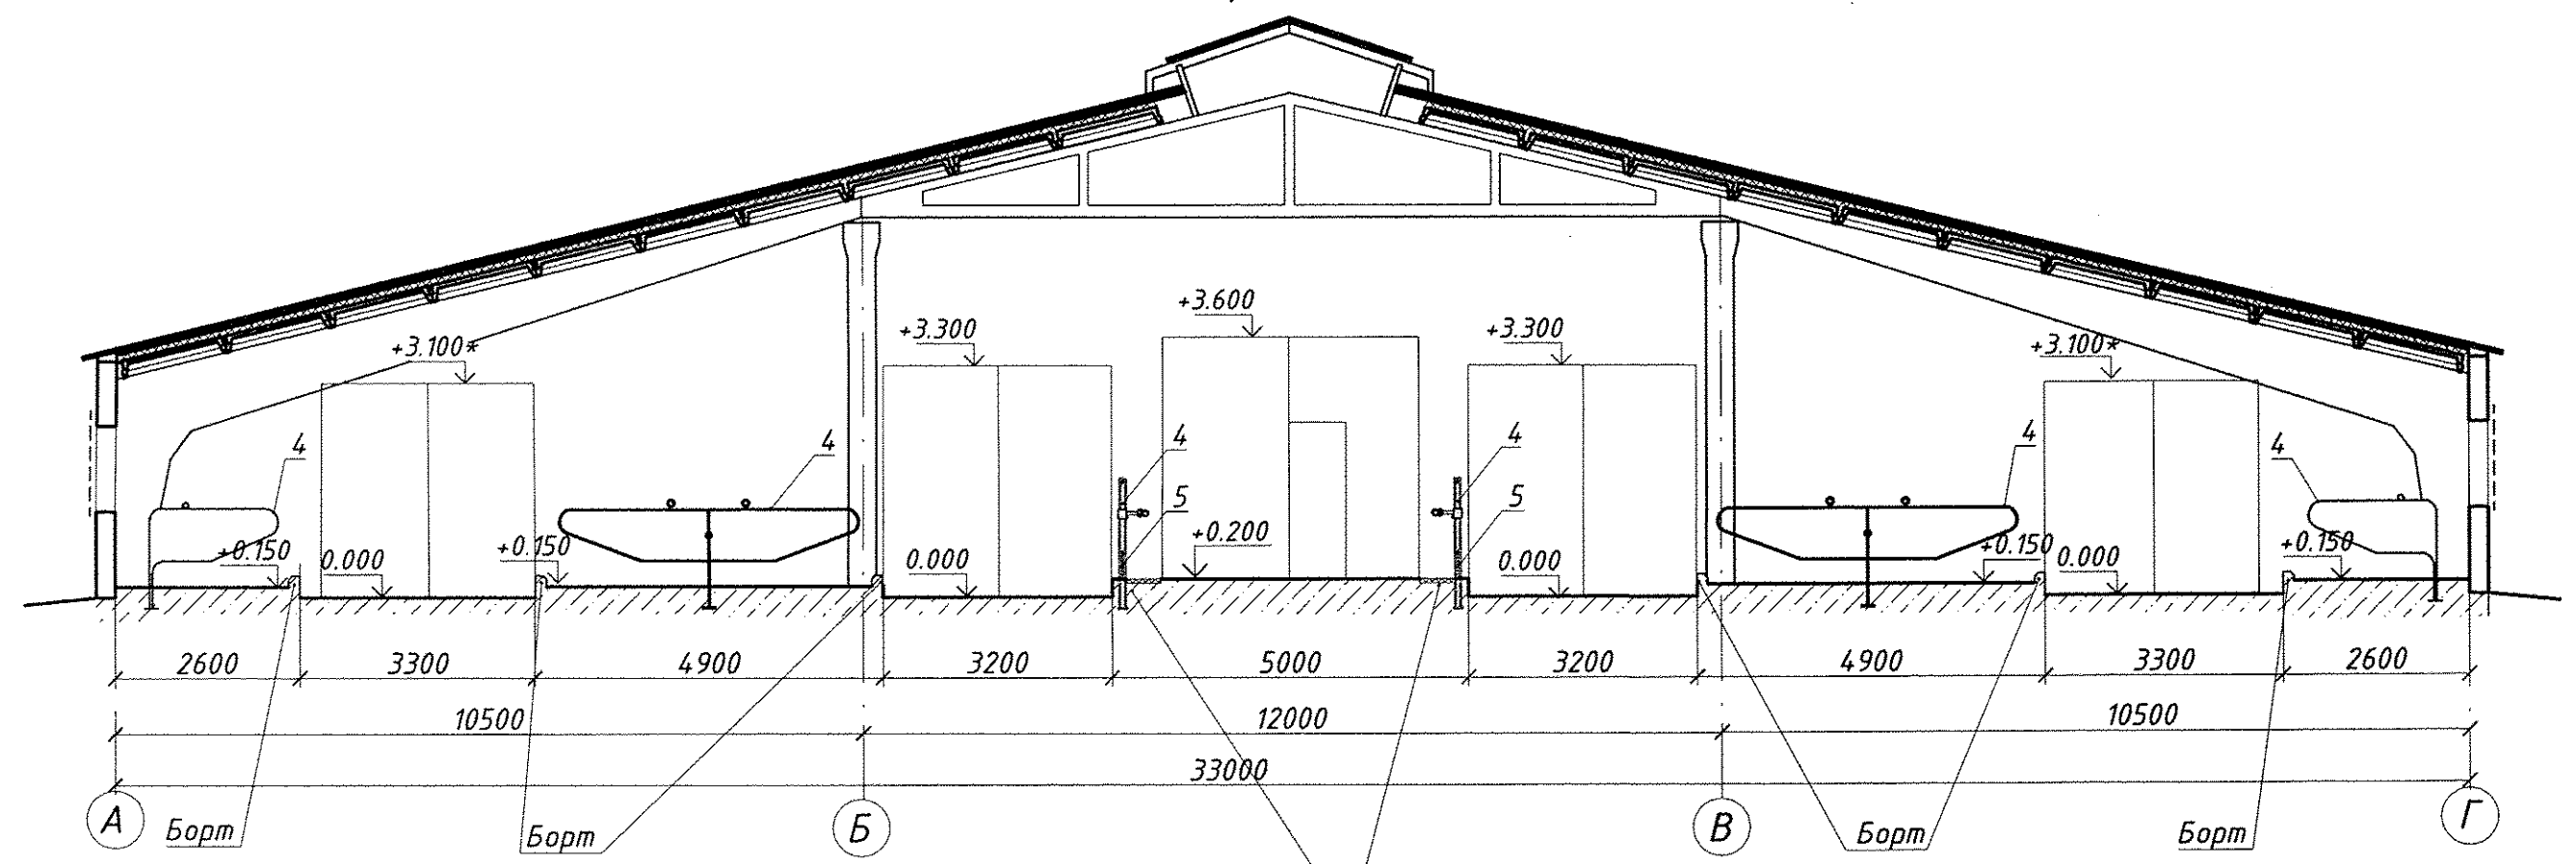

Плитка кислотоупорная, В=1000мм, по всей длине кормового ограждения

1. Строительная часть показана условно.

Инв.№подл. Подпись и дата. Взам.инв.№

26/23-ППД-2-ТХ.АС				
«Строительство МТФ в КСУП «Оборона страны» Речицкого района»				
Изм.	Кол.	Лист	Док.	Дата
ГИП	Эгурский	12.23		
Разработ.	Плешанова	12.23		
Проверил	Осипова	12.23		
Утвердил	Осипова	12.23		
Н.контр.	Плешанова	12.23		


Коровник беспривязного содержания на 500 коров (поз.2 по ГП)	Стадия	Лист	Листов
	ПД		1

План на отм. 0.000
Разрез 1-1

Институт
ГомельАгроПромПроект
Формат А3x3

План на отм. 0.000

Оси доильно-молочного блока
(поз.1 по ГП)

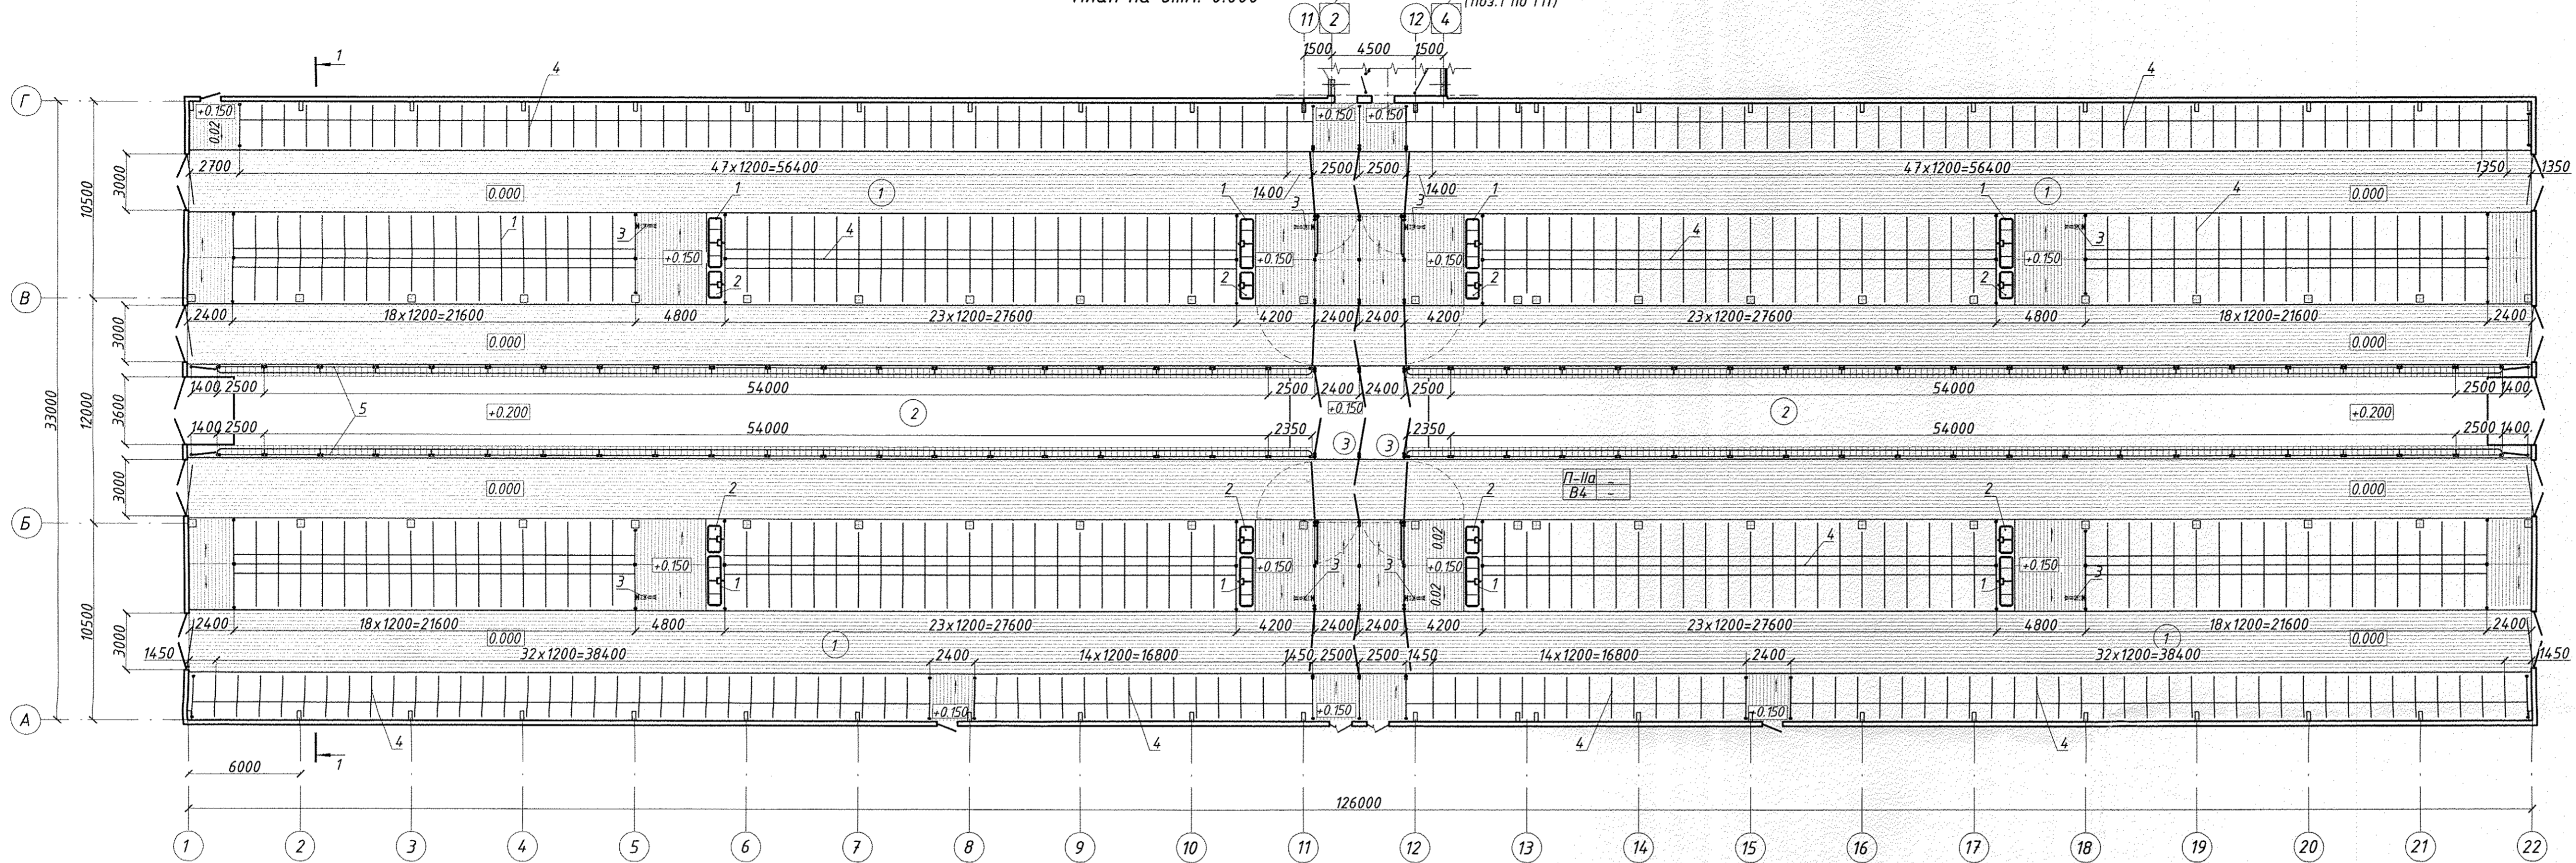


Экспликация технологических участков

Номер участка	Наименование	Категория участка г°, ф
1	Секция для содержания дойных коров на 125 голов	В4 г-не норм. ф-не норм.
2	Кормовой стол	
3	Скотопрогон	

Экспликация технологического оборудования

Поз.	Наименование	Тип, Марка, ГОСТ	Кол.
1	Полка с электрообогревом, металлоконструкцией габ.разм. 2625x590x1010мм, N=660Вт	ПЭ-2/2	8
2	Полка с электрообогревом, металлоконструкцией габ.разм. 1416x590x1010мм, N=330Вт	ПЭ-2	8
3	Щетка-чесалка для коров	ЩМК	8
4	Комплект стойлового оборудования в оцинкованном исполнении		1к-т
5	Доска 40x350мм		3,4м

Разрез 1-1

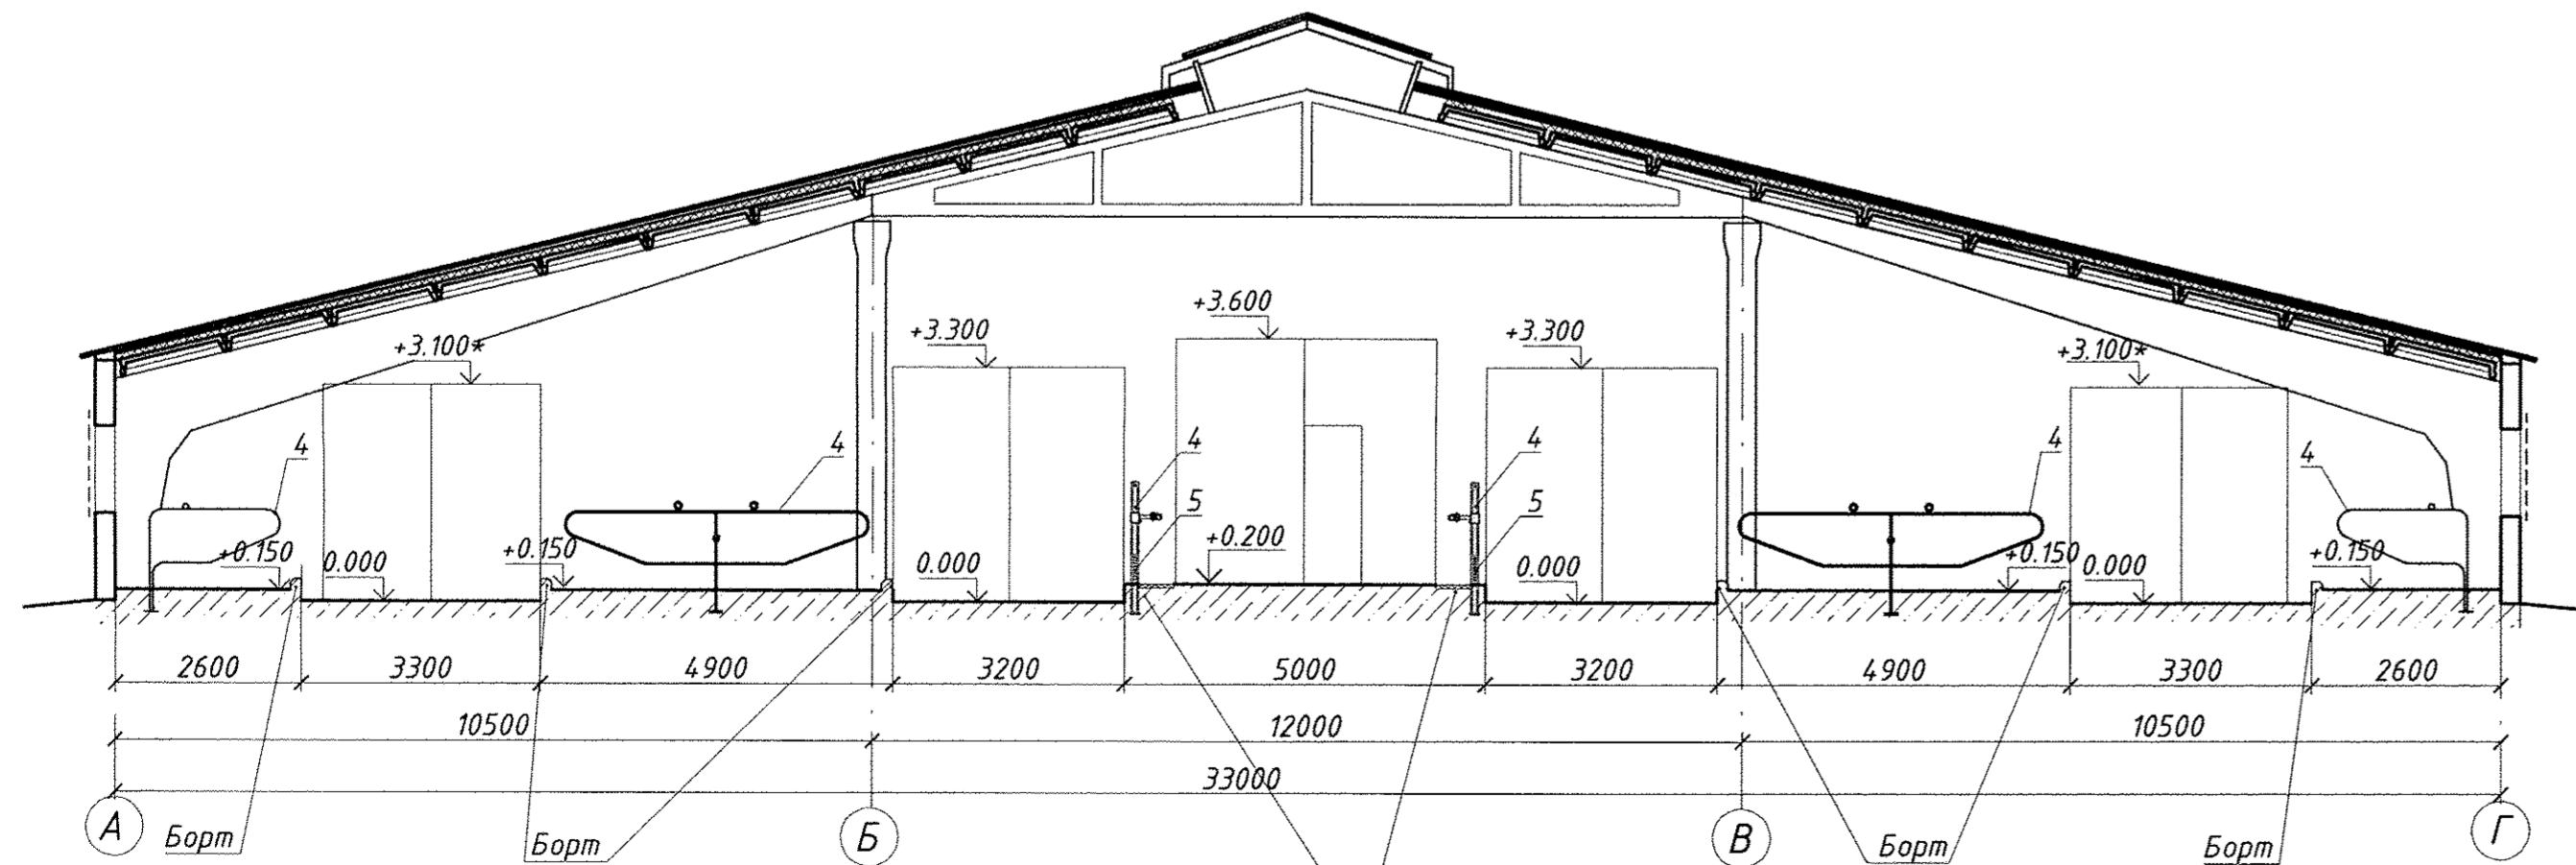

Плитка кислотоупорная, В=1000мм,
по всей длине кормового ограждения

1. Строительная часть показана условно.

26/23-ППД-3-ТХ.АС

«Строительство МТФ в КСУП «Оборона страны»
Речицкого района»


Изм.	Кол.	Лист	В. док.	Подп.	Дата	Содержание	Стация	Лист	Листов
					12.23	Коровник беспривязного содержания на 500 коров (поз.3 по ГП)	ПД	1	
ГИП	Згурский				12.23				
Разработ	Плешанова				12.23				
Проверил	Осипова				12.23				
Утвердил	Осипова				12.23				
Н.контр.	Плешанова				12.23				

План на отм. 0,000
Разрез 1-1

ИНСТИТУТ
ГомельАгроПромПроект

Формат А3х3

План на отм. 0,000

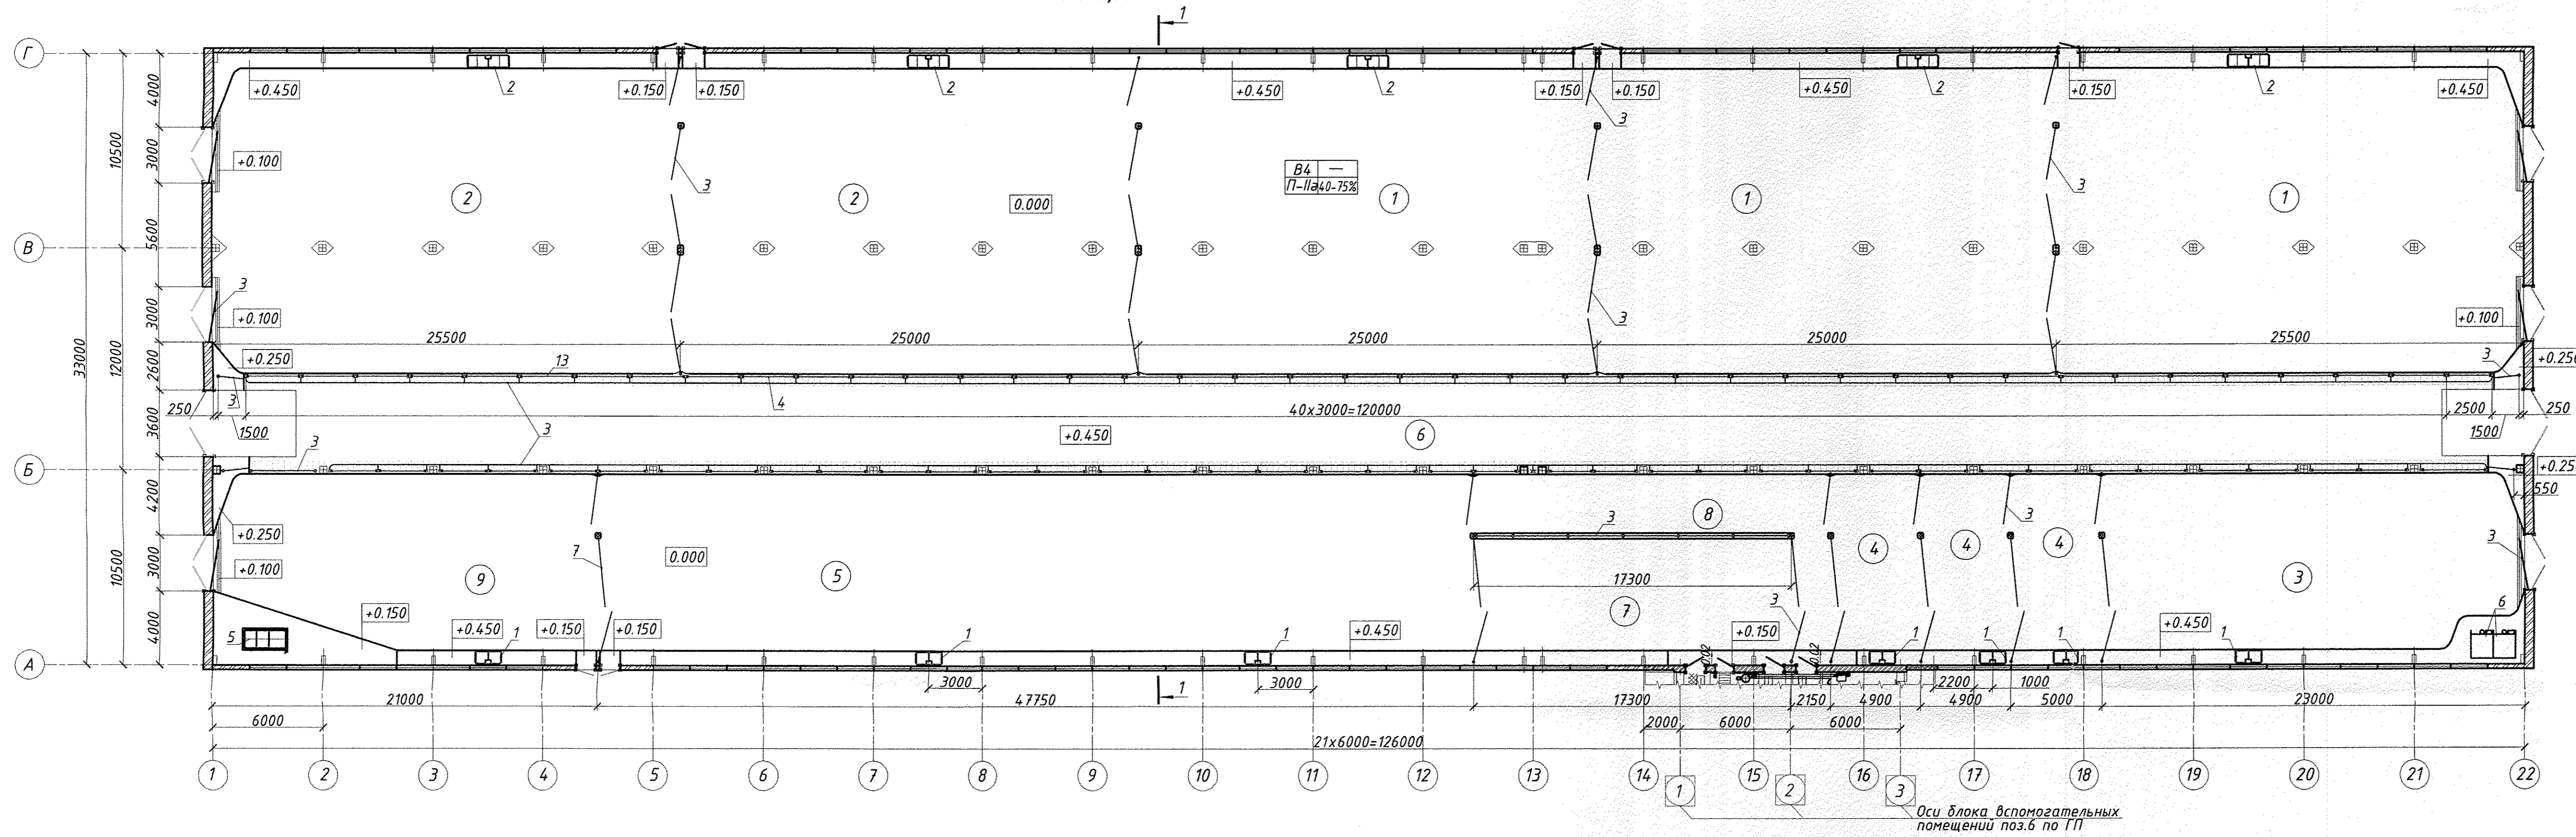


Экспликация помещений

Номер помещения	Наименование	Площадь, м ²	Кат. помещения
1	Секция для содержания нетелей на 36 скотомест	1314,15	В4
2	Секция сухостойных коров на 36 скотомест	876,83	
3	Секция глубокоствольных коров на 27 скотомест	236,9	
4	Секция отела на 4 скотоместа	152,44	
5	Послеродовая секция на 55 скотомест	491,83	
6	Кормовой стол	680,4	
7	Накопительная площадка	123,4	
8	Скотопрогон	65,63	
9	Ветеринарная секция на 23 скотоместа	216,3	

Экспликация оборудования

Поз.	Наименование	Тип, Марка, ГОСТ	Кол.
1	Поилка с электроподогревом N=330Вт, габ. 14.16x590x430мм	ПЭ-4	7
2	Поилка с электроподогревом с двумя отсеками для минеральных смесей N=330Вт, габ. 2255x590x430мм	ПЭ-5	5
3	Комплект стойлового оборудования в горячецинкованном исполнении		1к-т
4	Доска 40x350 СТБ1713		3,3м
5	Станок для фиксации и ветеринарной обработки КРС	РВ-3	1к-т
6	Бокс для содержания телят		2

1-1

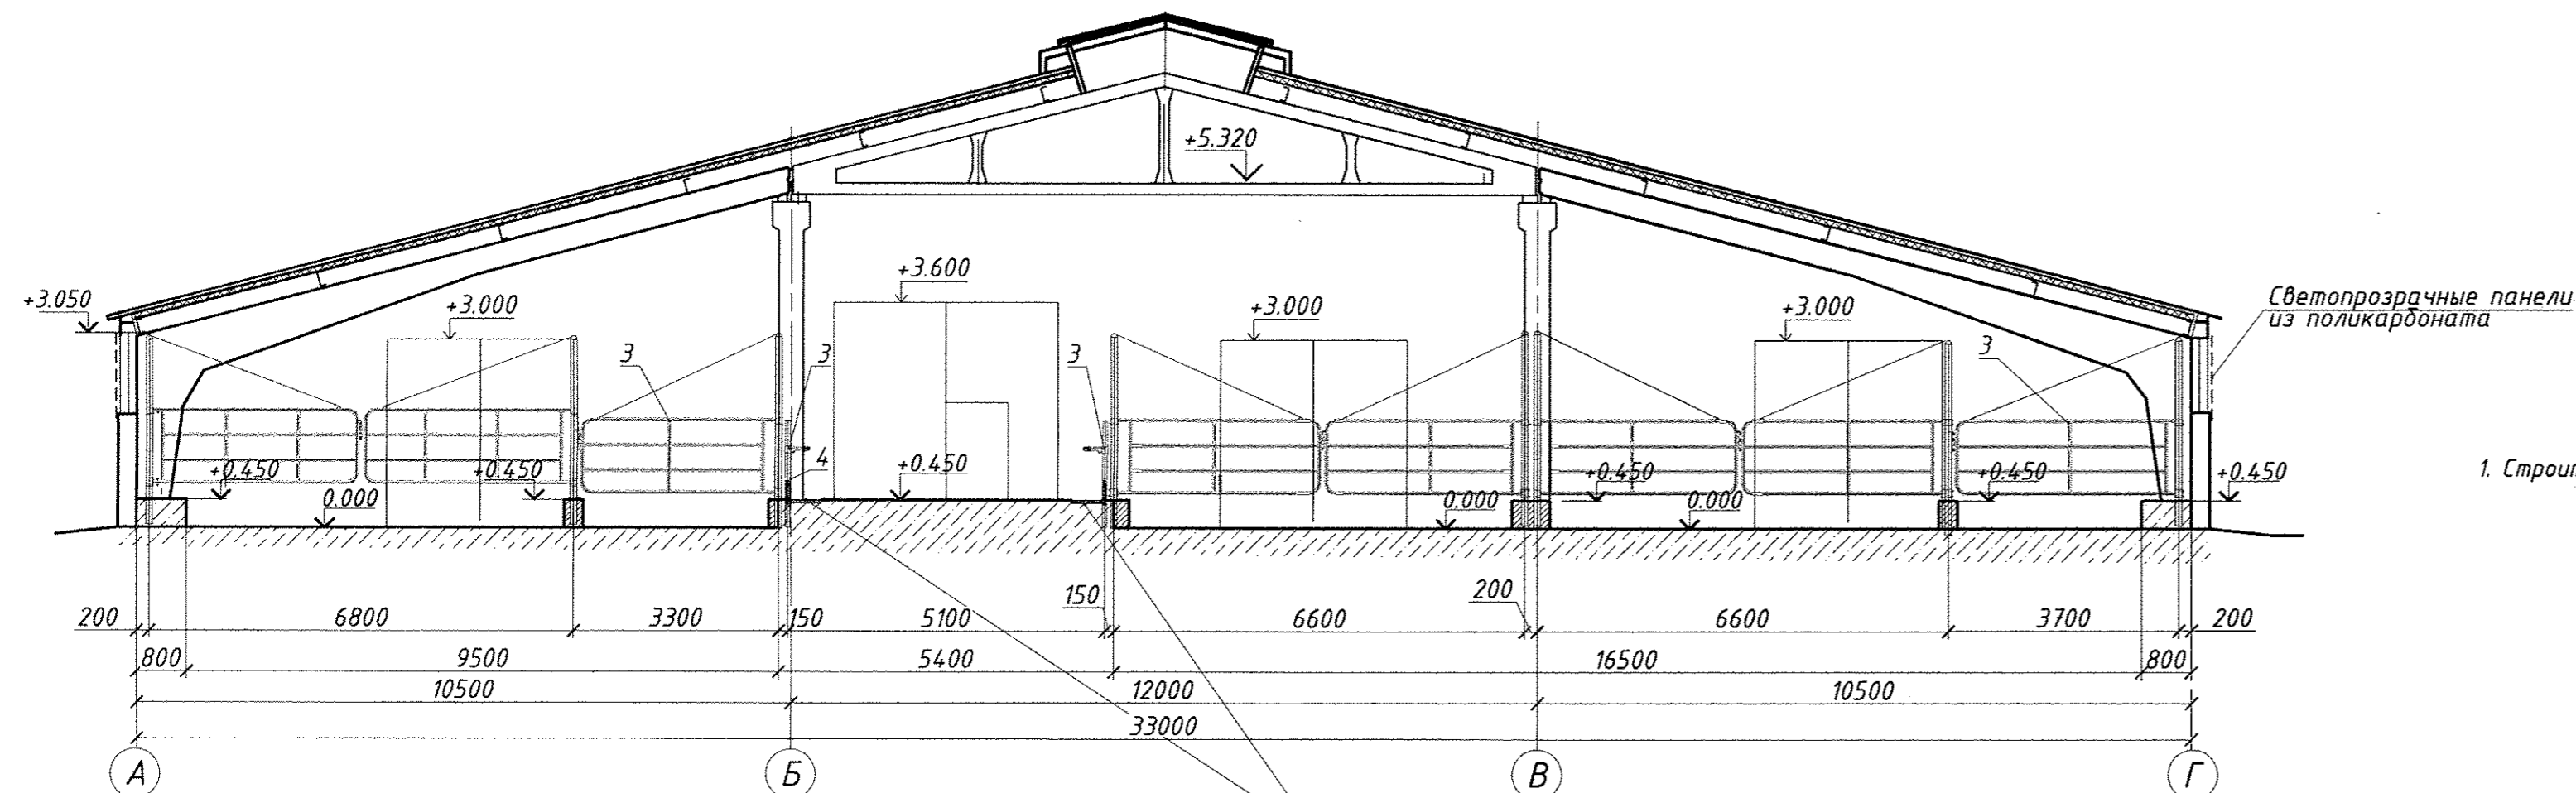


1. Строительная часть показана условно.

Плитка кислотоустойчивая, В=500мм по всей длине кормового ограждения

26/23-ППД-4-ТХ.АС				«Строительство МТФ в КСУП «Оборона страны» Речицкого района»		
Изм.	Кол.	Лист	док	Подпись	Дата	Листов
ГИП	Згурский	12.23				Родильное отделение с цехом сухостойных коров (поз.4 по ПП)
Разработ	Плешанова	12.23				стадия
Проверил	Осипова	12.23				Лист
Утвердил	Осипова	12.23				Листов
Н.контр.	Плешанова	12.23				1

План на отм. 0.000

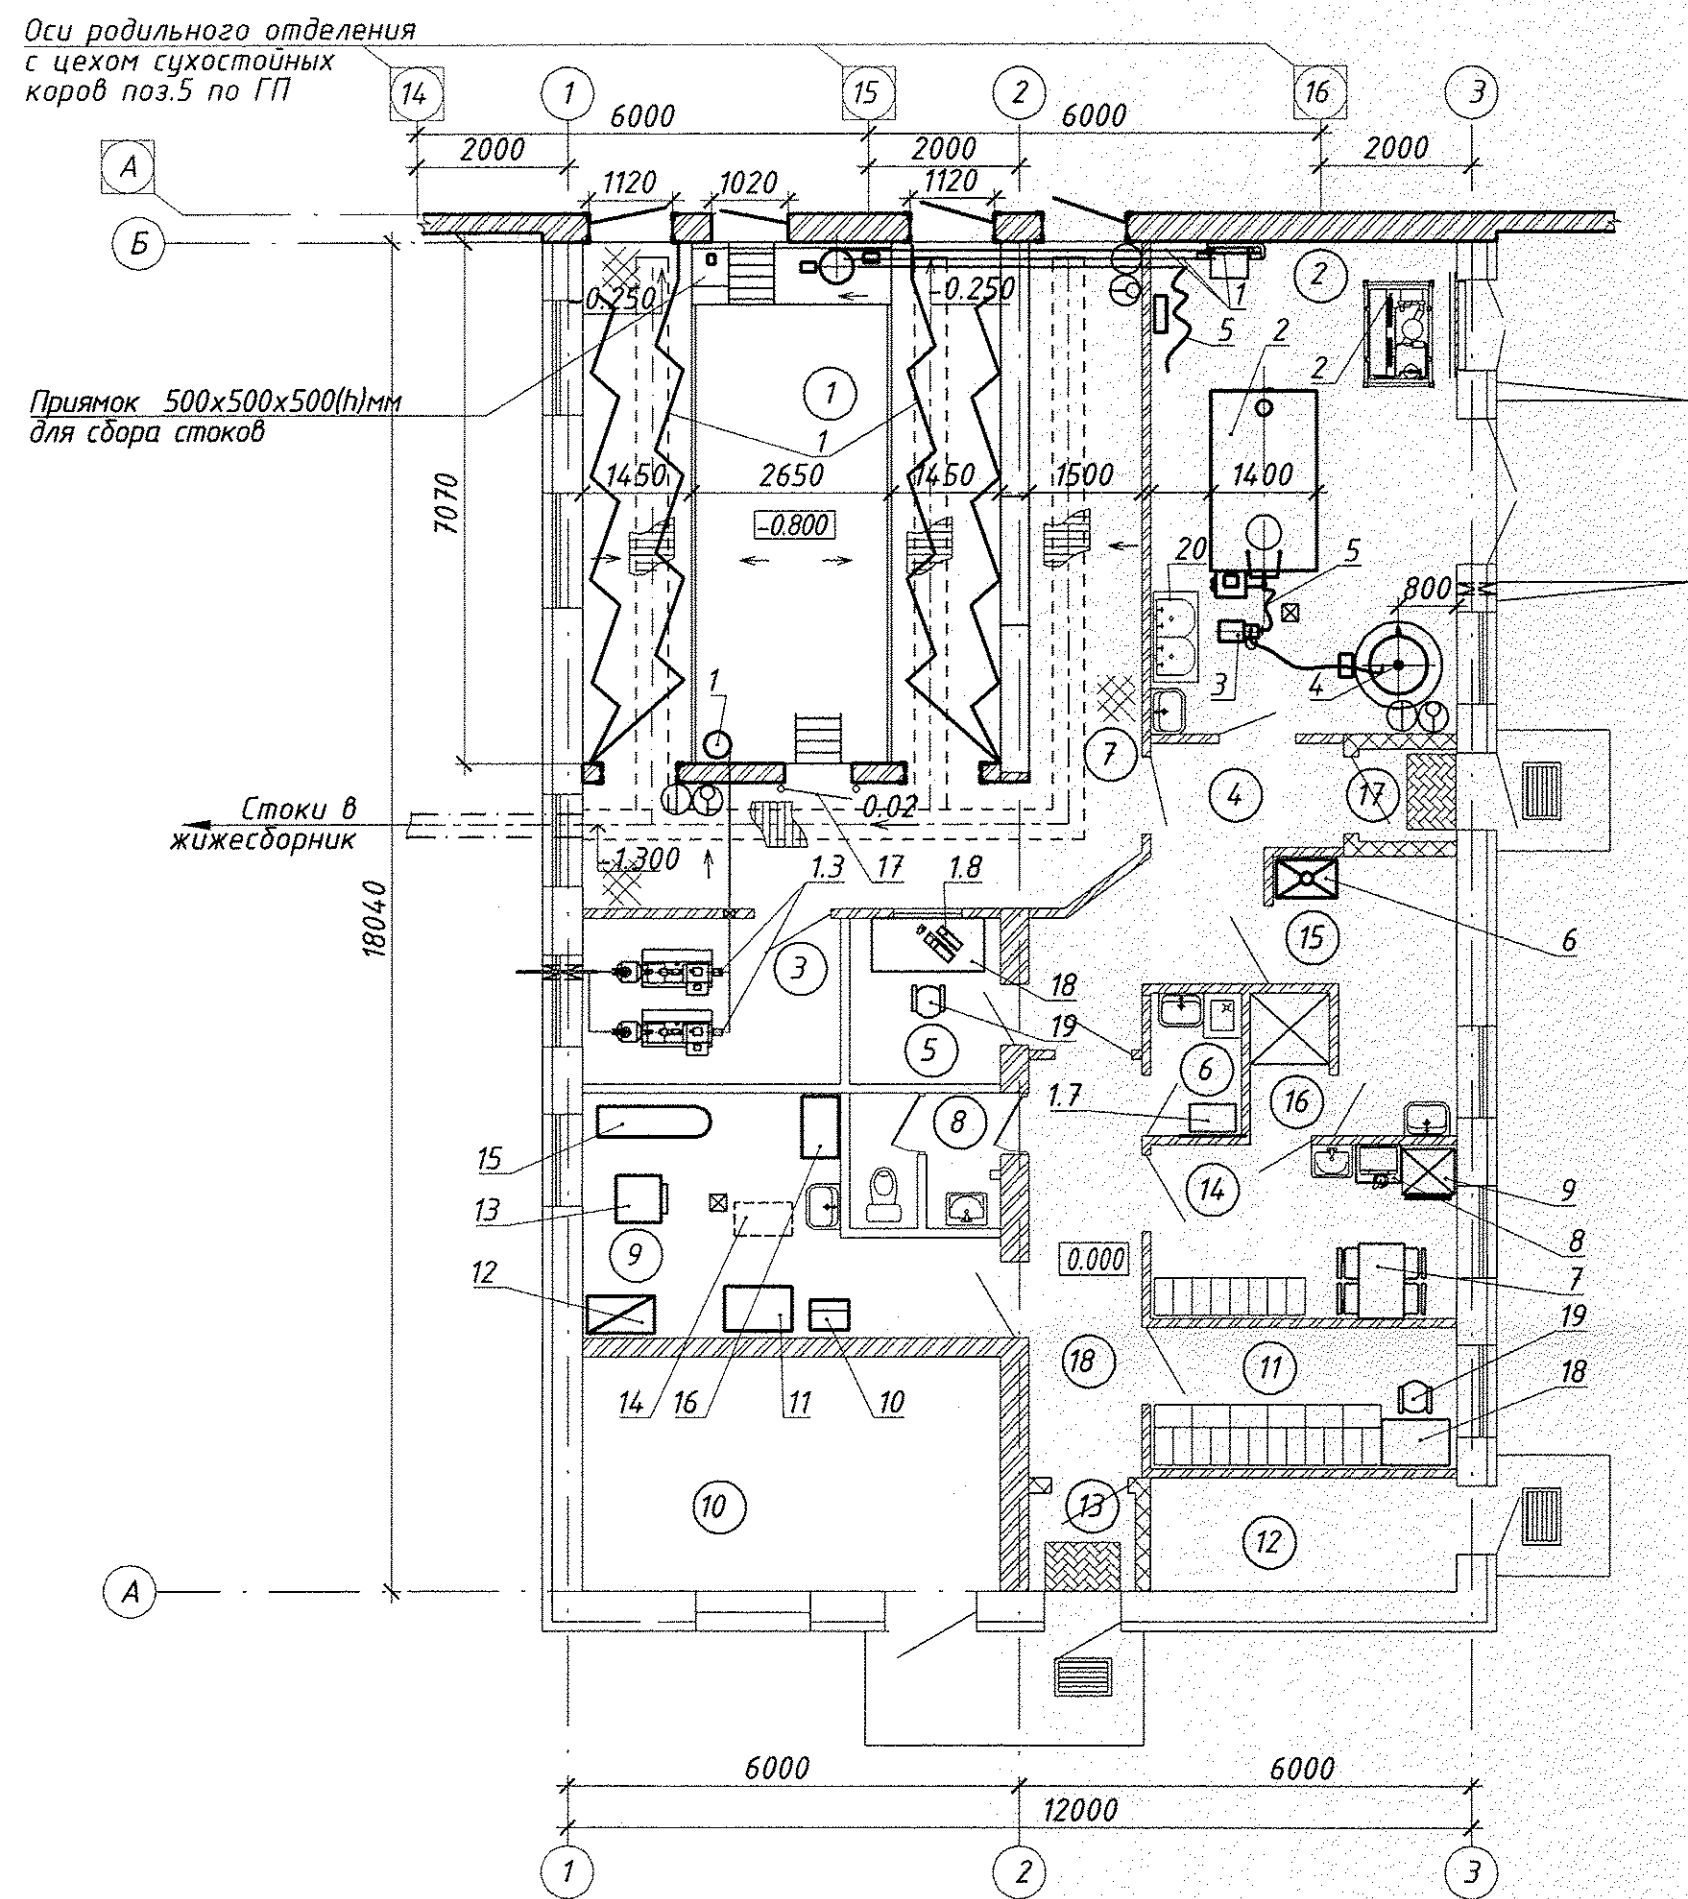


1. Строительная часть на чертеже показана условно.

Экспликация технологического оборудования


Поз.	Наименование	Тип, Марка, ГОСТ	Кол.
1	Установка доильная типа "Елочка" на 8 доильных мест (2x4), 48,0кВт, комплектно	УДМ-8Е	1к-т
2	Закрытая установка охлаждения молока, комплектно	ЗУОМ-2000	1к-т
3	Насос центробежный молочный, N=1,1кВт	КМ-32-32-100	1шт
4	Установка для пастеризации молока N=8,5 кВт	УПМ-300С	1шт
5	Шланг молочный прозрачный, длиной 5м, Ду 35		3шт
6	Шкаф сушильный, N=2кВт	ШСО-22М	1шт
7	Стол обеденный со скамьями, габ. разм. 800x800x750мм		1к-т
8	Стол-тумба кухонный		1шт
9	Холодильник, N=0,2кВт, габ. разм. 600x600x1500мм	Атлант	1шт
10	Ларь для грязного белья		1шт
11	Стол производственный, н/ж ст, габ. разм. 700x600x860мм	СТ-700	1шт
12	Шкаф металлический для моющих средств		1шт
13	Стирально-сушильная машина, N=1,19кВт, габ. разм. 600x450x850мм		1шт
14	Тележка для белья, габ. разм. 1000x720x800мм		1шт
15	Гладильная доска с утюгом		1шт
16	Шкаф для чистого белья		1шт
17	Калитка В=1000мм	ОСБ	1к-т
18	Стол письменный		2шт
19	Стул		2шт
20	Ванна моечная двухсекционная		1шт

Экспликация помещений

№ по плану	Наименование	Площадь, м ²	Кат. пом.
1	Доильный зал	39,3	Д
2	Молочно-моечная	27,7	Д
3	Вакуум-насосная	7,5	В4
4	Коридор	9,6	
5	Операторская	4,4	
6	Помещение уборочного инвентаря	2,3	Д
7	Скотопрогон	24	
8	Санузел	3,5	
9	Постирочная	14,0	Д
10	Мини-котельная	17,2	Г1
11	Помещение машинистов-котельщиков	7,4	
12	Электрощитовая	6,4	В4
13	Тамбур	1,8	
14	Женский гардероб уличной одежды	9,3	
15	Женский гардероб спецодежды	7,0	
16	Душевая	2,0	
17	Тамбур	1,7	
18	Коридор	8,2	

					26/23-ППД-5-ТХ.АС							
					«Строительство МТФ в КСУП «Оборона страны» Речицкого района»							
Изм.	Кол.	Лист	М.док	Подп.	Дата	Блок вспомогательных помещений (поз.5 по ГП)	Стадия	Лист	Листов			
ГИП		Эгурский			12.23					ПД		1
Разработ		Чернякова			12.23							
Проверил		Осипова			12.23							
Утвердил		Осипова			12.23							
Н.контр.		Плешанова			12.23							
План на отм. 0.000.						 ИНСТИТУТ ГомельАгроПромПроект						


План на отм. 0,000

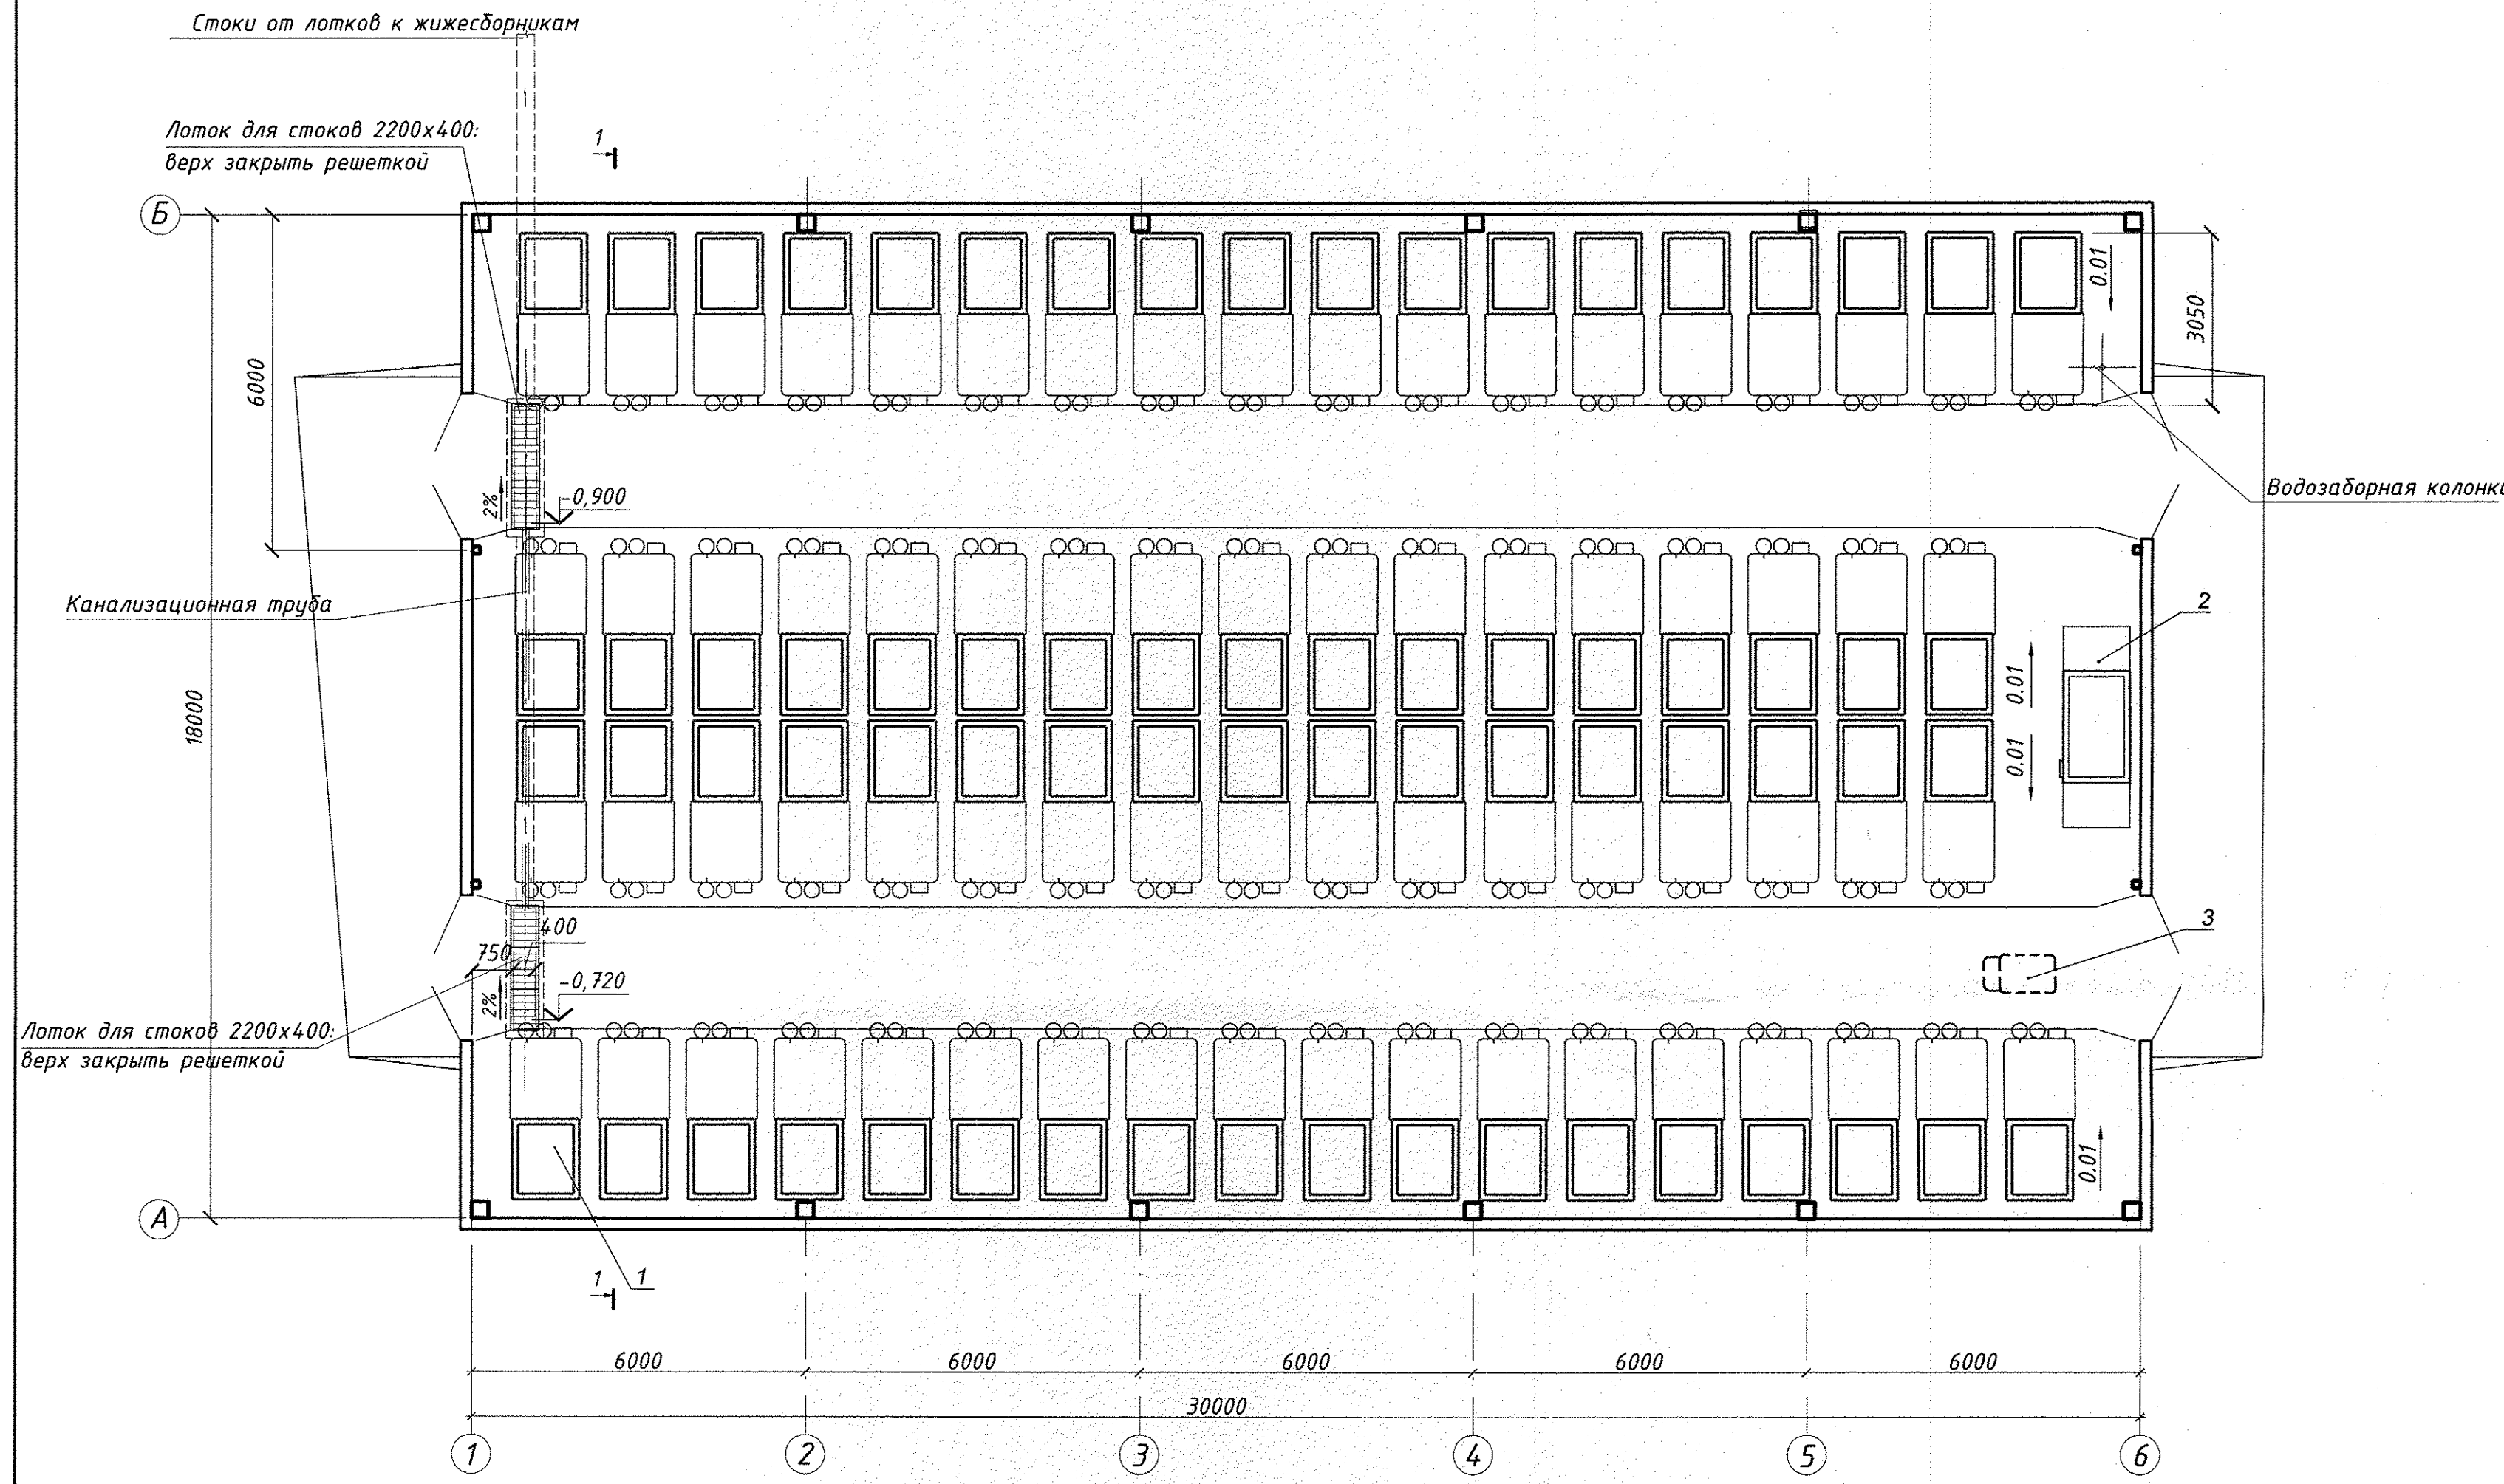

Экспликация технологического оборудования

Поз.	Наименование	Тип, марка, ГОСТ	Кол., шт.
1	Индивидуальный бокс (домик) для телят 3050x1270x1300 мм (ТУ ВУ 300062307.008-2006), в комплекте с полимерным ограждением выгульной площадки 1260x1250x1020 мм, поилкой сосковой, V=7 л., емкостью для воды, V=6л., кормушкой для концентратов	БСТ-2П	70
2	Весы электронные для взвешивания скота, НмПВ=10 кг, НПВ=1500 кг, 2000x1200x950 мм	4В1500Х	1
3	Тележка ручная универсальная	ТУ - 300	1

1. Строительные конструкции на чертеже показаны условно.

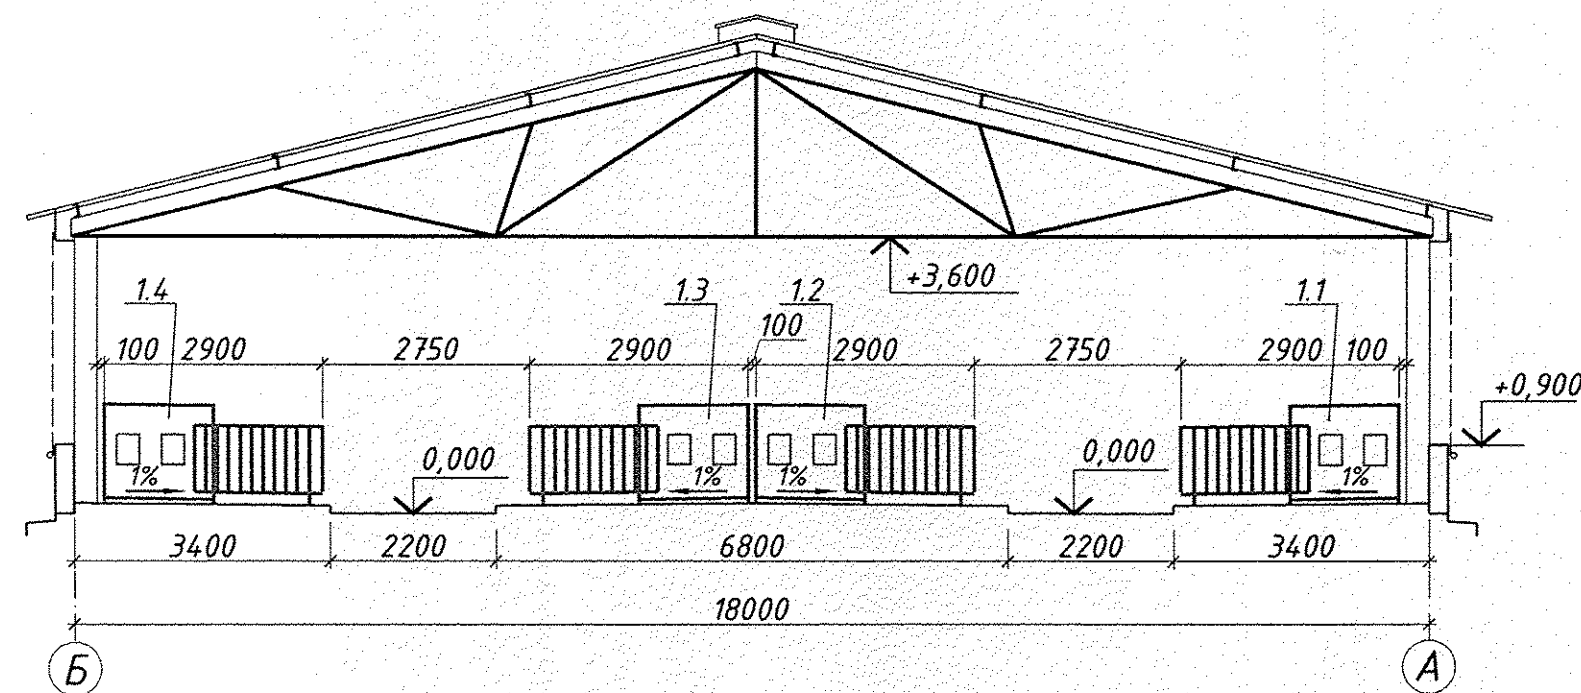

26/23-ППД-6.1-ТХ.АС					
«Строительство МТФ в КСУП «Оборона страны» Речицкого района»					
Изм.	Кол.	Лист	№ док.	Подп.	Дата
ГИП		Згурский			12.23
Разработ.		Плешанова			12.23
Проверил		Осипова			12.23
Утвердил		Осипова			12.23
Н.контр.		Плешанова			12.23

Навес для домиков телят профилакторного периода на 70 мест (поз.б.по ГП)	Стадия	Лист	Листов
	ПД		1

План на отм. 0,000
Разрез 1-1

ИНСТИТУТ
ГомельАгроПромПроект

Инв. № подл.
Подпись и Дата
Взам. инв. №