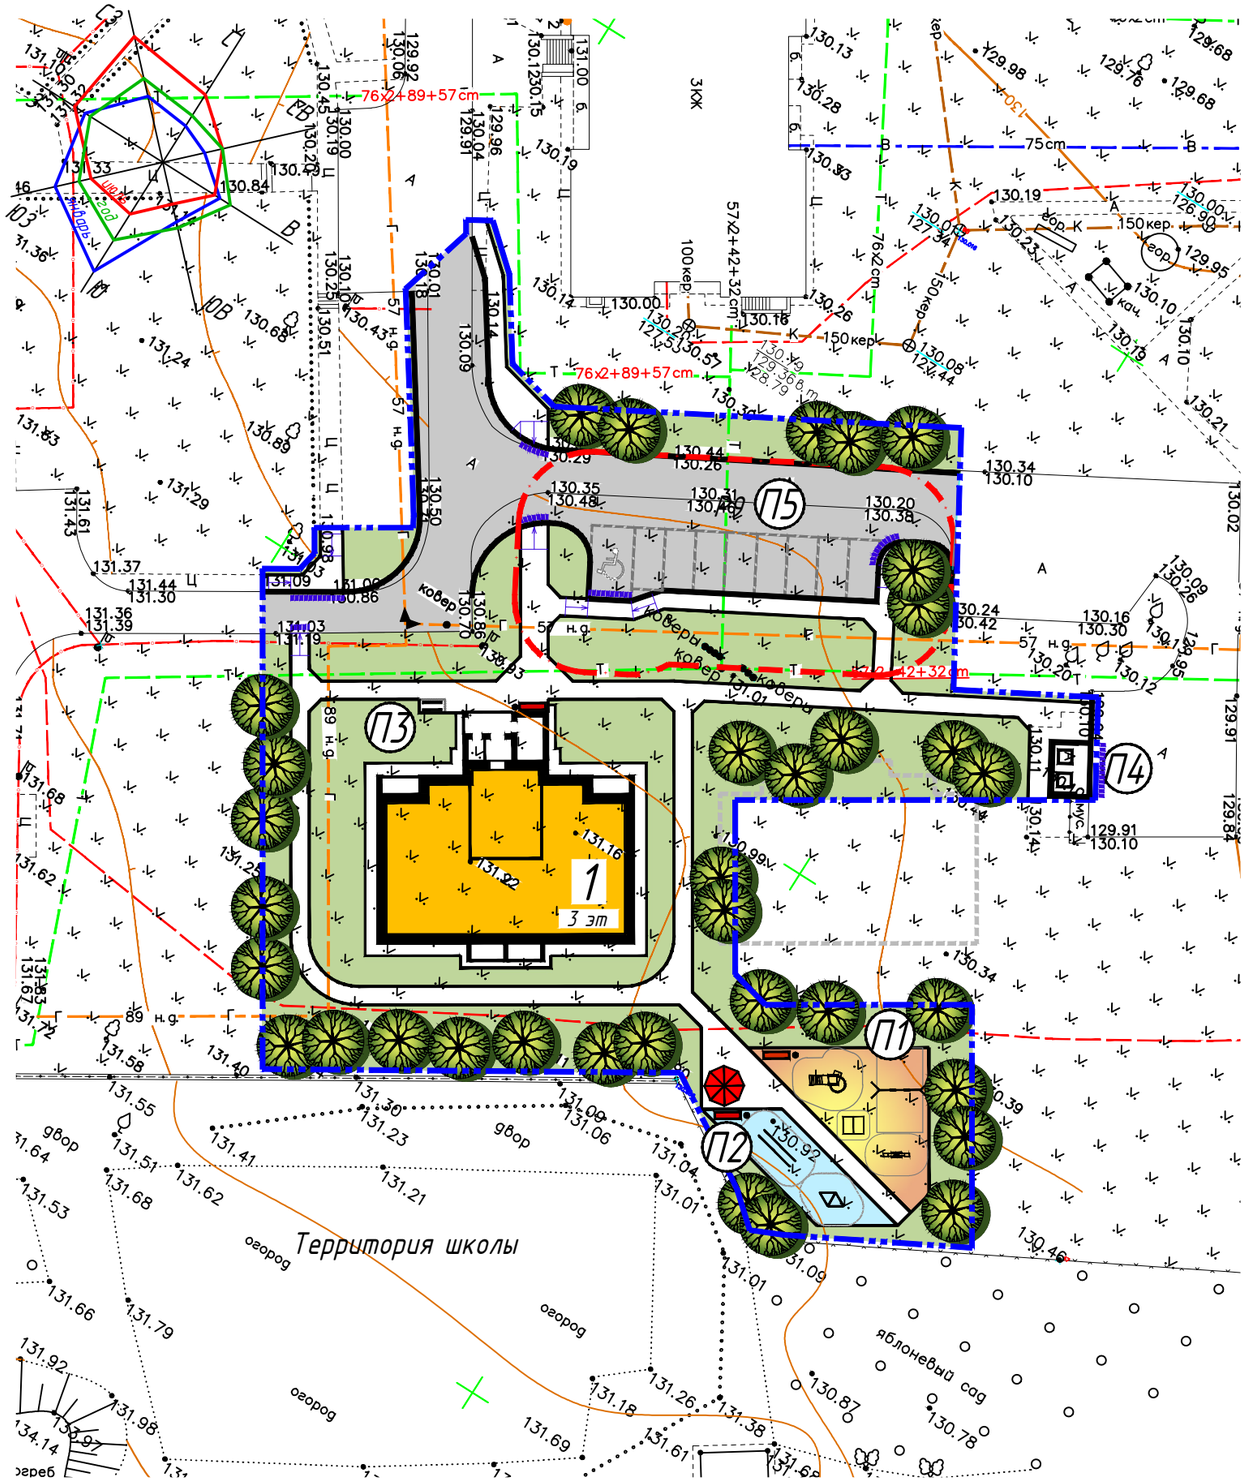

Условные обозначения:

- Проезды и парковки
- Детская игровая площадка
- Воркаут
- Газон
- Граница благоустройства
- 0,31 га — Площадь территории благоустройства
- Санитарный разрыв от парковки до жилых домов

Ведомость жилых и общественных зданий и сооружений

Номер на плане	Наименование и обозначение	Этажность	Количество			Площадь, м²				Строительный объем, м³	
			зданий	квартир		застройки		общая			
				здания	всего	здания	всего	здания	всего	здания	всего
1	Жилой КПД	3	1	12	12			617,48	617,48		

Ведомость площадок

№ на плане	Наименование	Примечание
П1	Детская площадка	
П2	Воркаут	
П3	Велопарковка	
П4	Площадка для мусороконтейнеров	
П5	Парковка для легковых автомобилей	

Ситуационная схема

Изм.	Кол.	Лист	Nдок.	Подпись	Дата	1.26-ПР	Лист

Согласовано

Взам. инв.N

Подп. и дата

Инв.N подл.

ФА3